


Projekt: Zahrada ZŠ v Poběžovicích	
Výkres: Základní rozvržení prostoru	
Kreslil: Mgr. Vladimír Ledvina www.krajinotvorba.cz	
Datum: 09/2009	Měřítko: 1:200

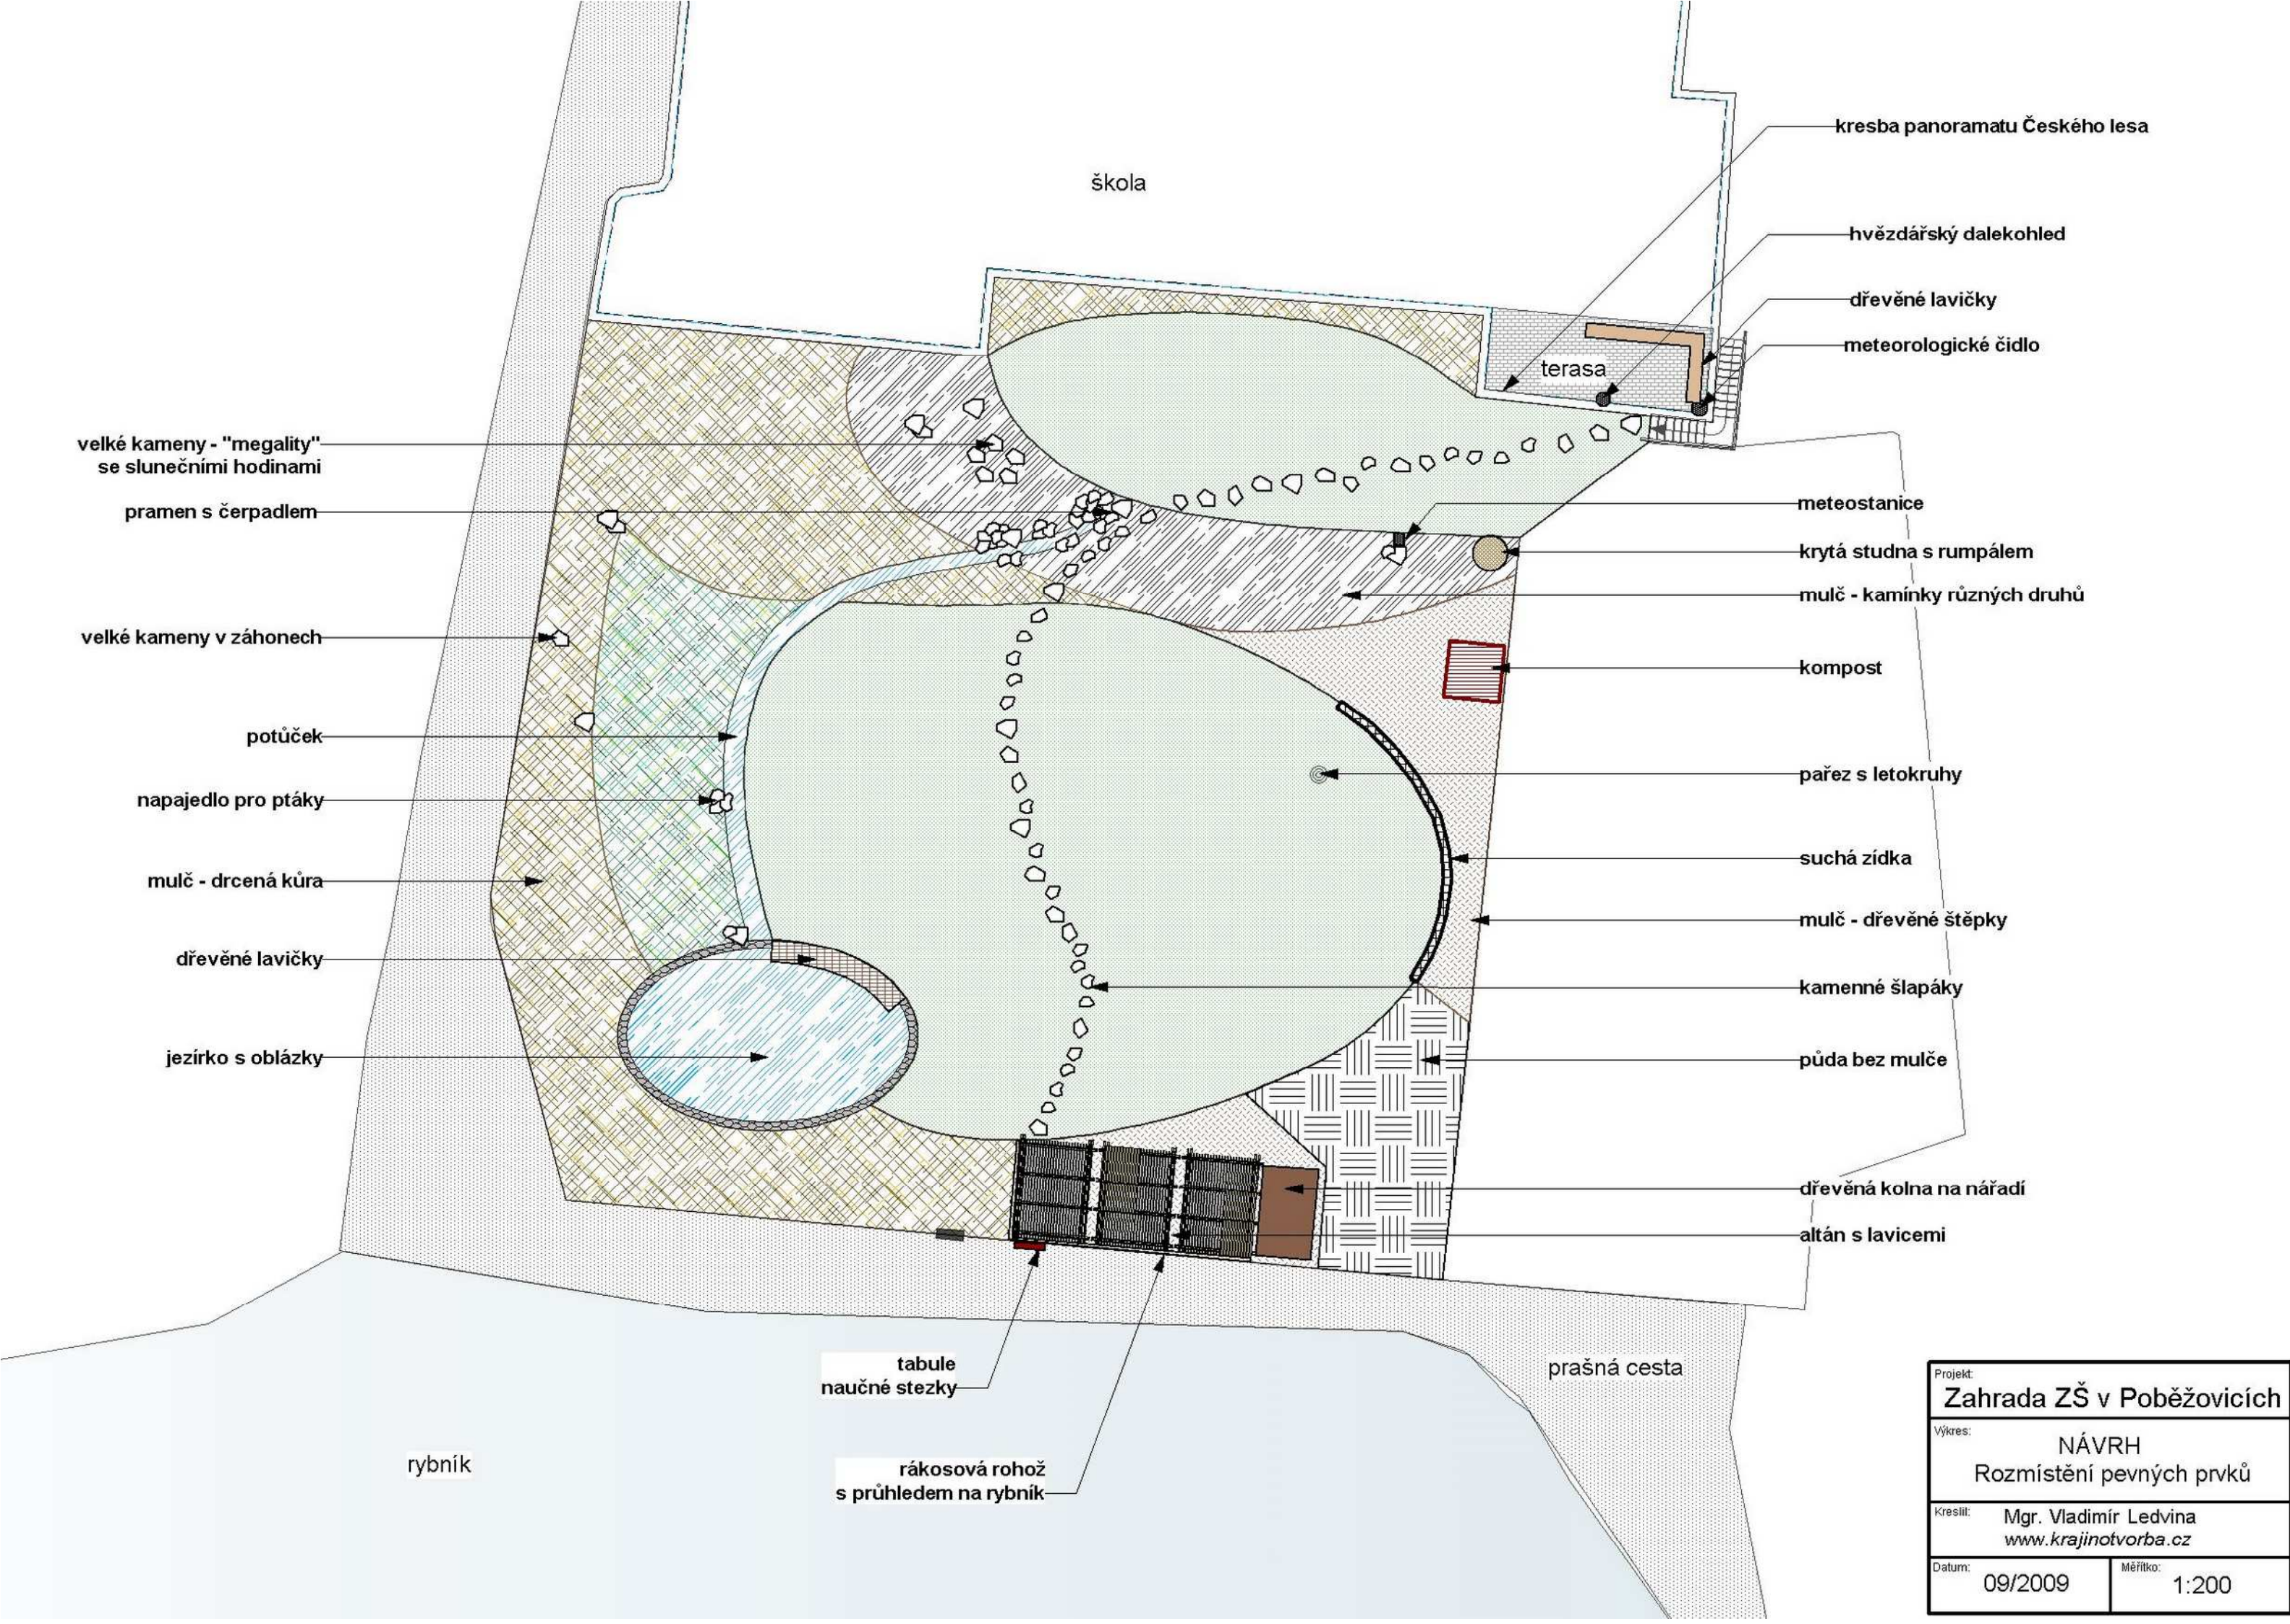

- 27-Levandule úzkolistá
 3-Hortenzie velkolistá
 16-Blatouch bahení
 32-Rhododendron 'Azurika'
 9-Rhododendron 'Azuro'
 16-Azalka (oranžová do 1,5m)
 3-Jalovec obecný
 33-Boruvka obecná
 5-Tis červený
 8-Jalovec poléhavý
 10-Borovice klec
 44-Vres obecný
 86-Vresovec pletový
 31-Skalník Dammeruv
 13-Kontryhel
 2-Muchovník

Višen pilovitá 'Kanzan'-3

4-ovocný strom

Projekt: Zahrada ZŠ v Poběžovicích	
Výkres: NÁVRH Osazovací plán - vzor	
Kreslil: Mgr. Vladimír Ledvina www.krajinotvorba.cz	
Datum: 08/2010	Měřítko: 1:200 (A3)

